

АРХИТЕКТУРНАЯ КОНЦЕПЦИЯ



ФЕДЕРАЦИЯ
СКАЛОЛАЗАНИЯ
РОССИИ



ТИПОВОЙ ТРЕНИРОВОЧНЫЙ
ЦЕНТР СКАЛОЛАЗАНИЯ

АРХИТЕКТУРНАЯ КОНЦЕПЦИЯ

Концепция здания Типового тренировочного Центра Скалолазания с залом для трудности/скорости/боулдеринга

Типовой тренировочный Центр Скалолазания - спортивная база предназначена для тренировок спортсменов и подготовки спортивных команд по скалолазанию, занятий спортивных школ, для занятий скалолазанием населения различных возрастов, маломобильных групп населения и проведения различных культурно-массовых мероприятий.

В едином объёме здания располагается тренировочный зал для лазания на трудность/лазания на скорость/боулдеринга и административно-бытовой комплекс.

Тренировочный зал для лазания на трудность/лазания на скорость/боулдеринга представляет из себя многосветное пространство габаритами 34,2x20 м.

На 1ом этаже также располагаются: помещение парковки вышки, склад снаряжения и зацепок, вестибюль с ресепшном и зоной кафе, магазин и пункт проката оборудования, помещение персонала, врача, санузлы и прочие подсобные и технические помещения.

На 2ом этаже: раздевалка мужская, женская с душевыми и санузлами.

На 3ем этаже: детский зал, зона СФП, зона кафе.

На 4ом этаже: офисные помещения, методкабинет, конференц-зал.

На 5ом этаже: боулдеринговый зал, тренажёрный зал, конференц-зал.

Вертикальная коммуникация между этажами осуществляется посредством двух лестничных клеток и лифта. На каждом этаже предусмотрены два рассредоточенных эвакуационных выхода.

На все этажи здания обеспечен доступ МГН.


Цветовое решение: основной белый цвет с серыми участками. Красный придаёт цветовой акцент и визуально определяет функционал здания.


ТЕХНИКО-ЭКОНОМИЧЕСКИЕ ПОКАЗАТЕЛИ:

- Площадь застройки - 1102,5 м²
- Суммарная поэтажная площадь в габаритах наружных стен (ГНС) - 3169,6 м²
- Общая площадь - 2431,3 м²
- Площадь помещений - 2369,5 м²
- Количество этажей - 5 эт
- Высота здания: - 20,55 м
- Строительный объём - 20290,2 м³
- Площадь лазательной поверхности - 2835 м³
- Пропускная способность - 180 человек одновременно

Ведомость чертежей

Лист	Наименование
1	Общие данные
2	План 1 этажа
3	План 2 этажа
4	План 3 этажа
5	План 4 этажа
6	План 5 этажа
7	Разрез 1-1
8	Фасад в осях 1-9
9	Фасад в осях 9-1
10	Фасад в осях А-Д, Д-А
11	Вид 1
12	Вид 2
13	Основной зал
14	Основной зал
15	Основной зал
16	Основной зал
17	Основной зал
18	Детский зал
19	Зал Боулдеринга

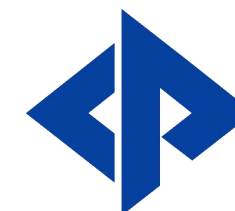

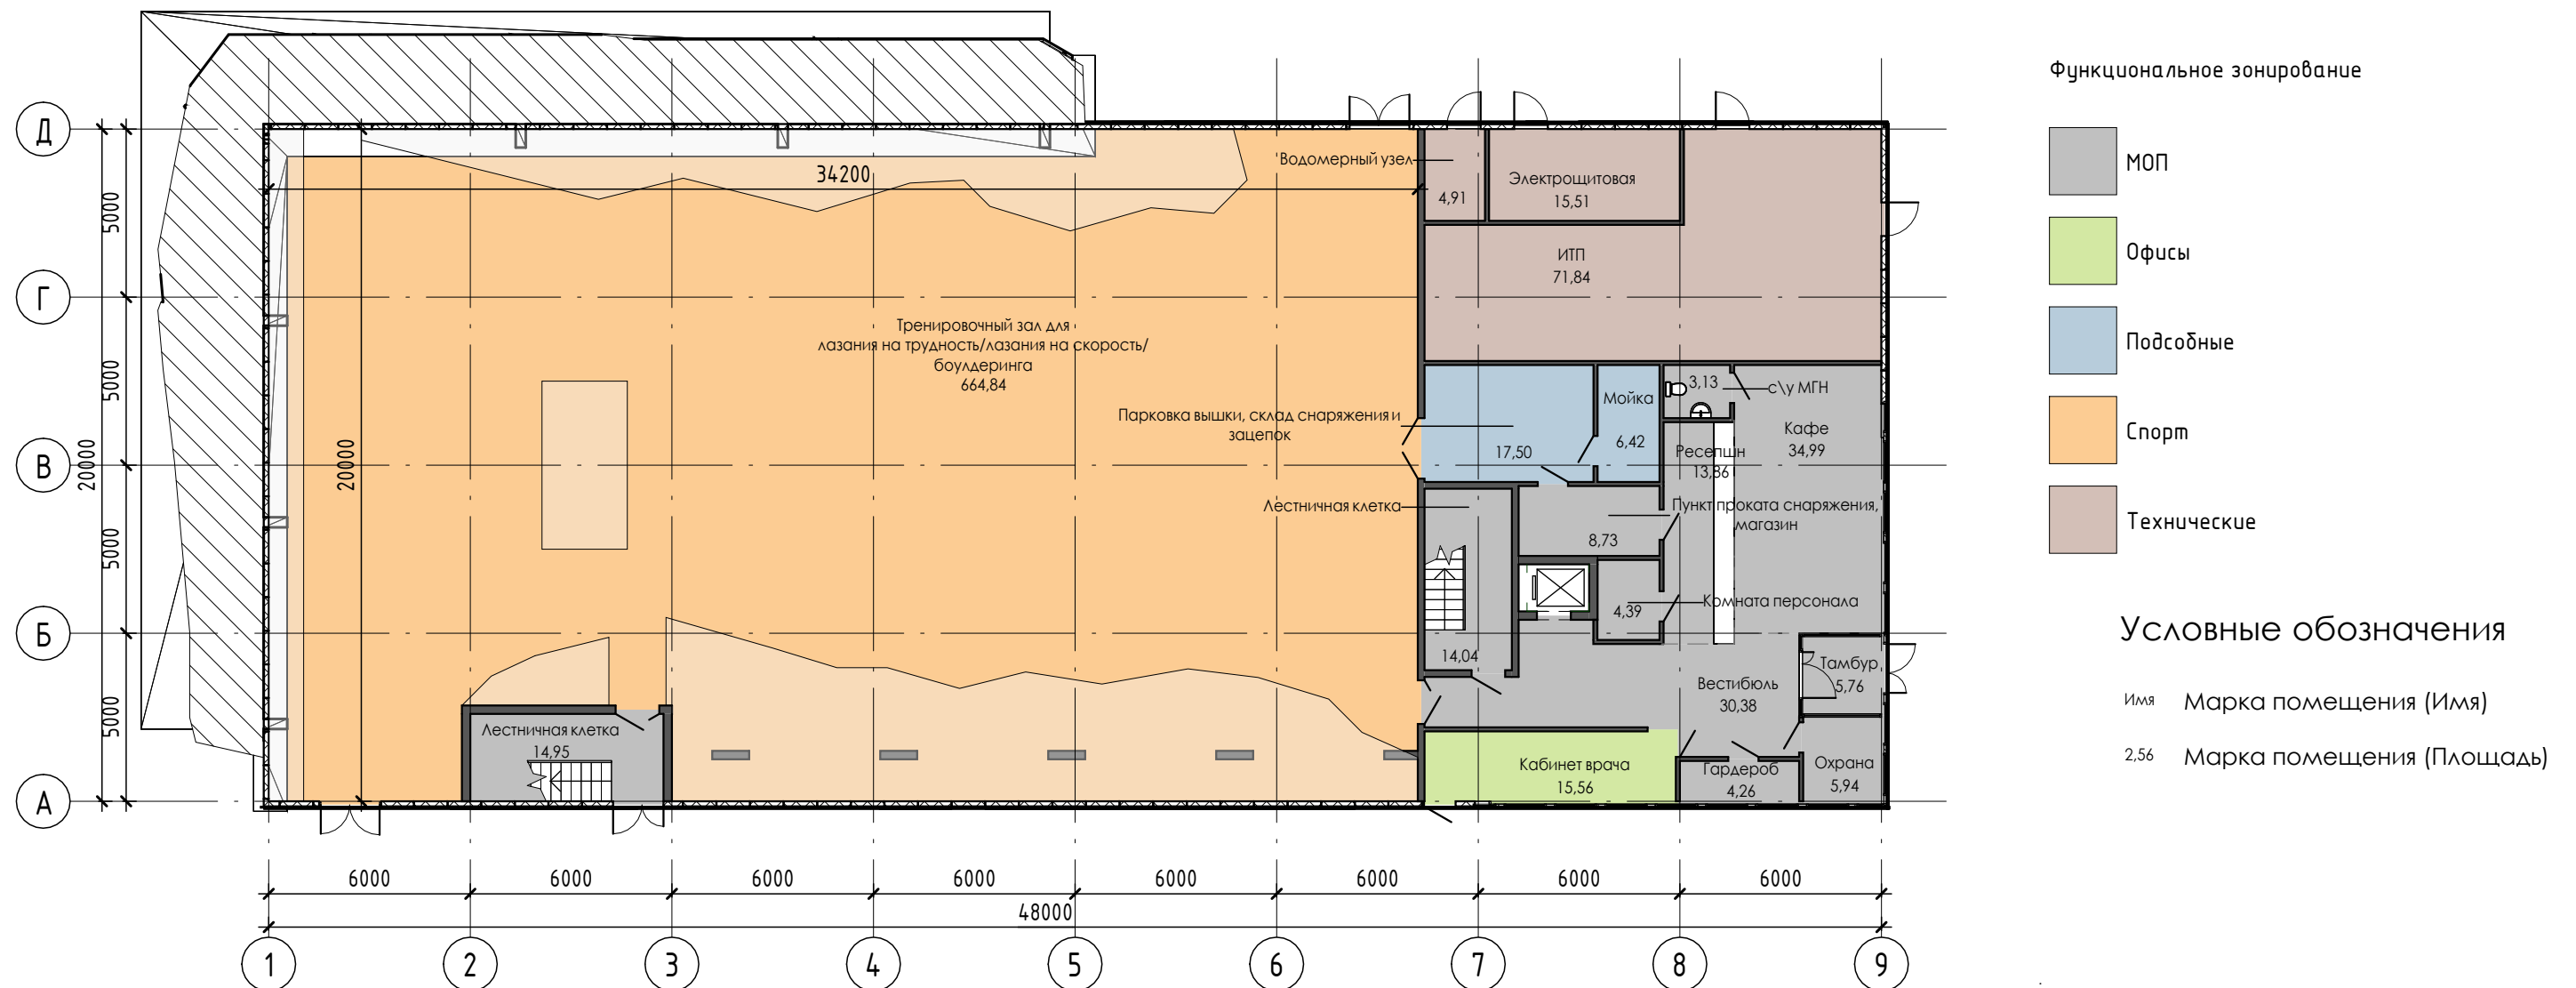



Наименование	Площадь, м²
Комната персонала	4,39
Ресепшн	13,86
Мойка	6,42
Лестничная клетка	14,04
Кафе	34,99
Лестничная клетка	14,95

Наименование	Площадь, м²
Тамбур	5,76
Вестибюль	30,38
Парковка вышки, склад снаряжения и зацепок	17,50
Кабинет врача	15,56
с\у МГН	3,13
Пункт проката снаряжения, магазин	8,73


Наименование	Площадь, м²
Водомерный узел	4,91
Электрощитовая	15,51
Гардероб	4,26
Охрана	5,94
ИТП	71,84
Тренировочный зал для лазания на трудность/лазания на скорость/боулдеринга	664,84

937,01

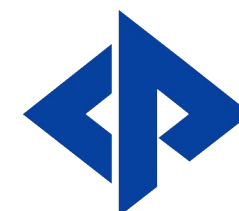

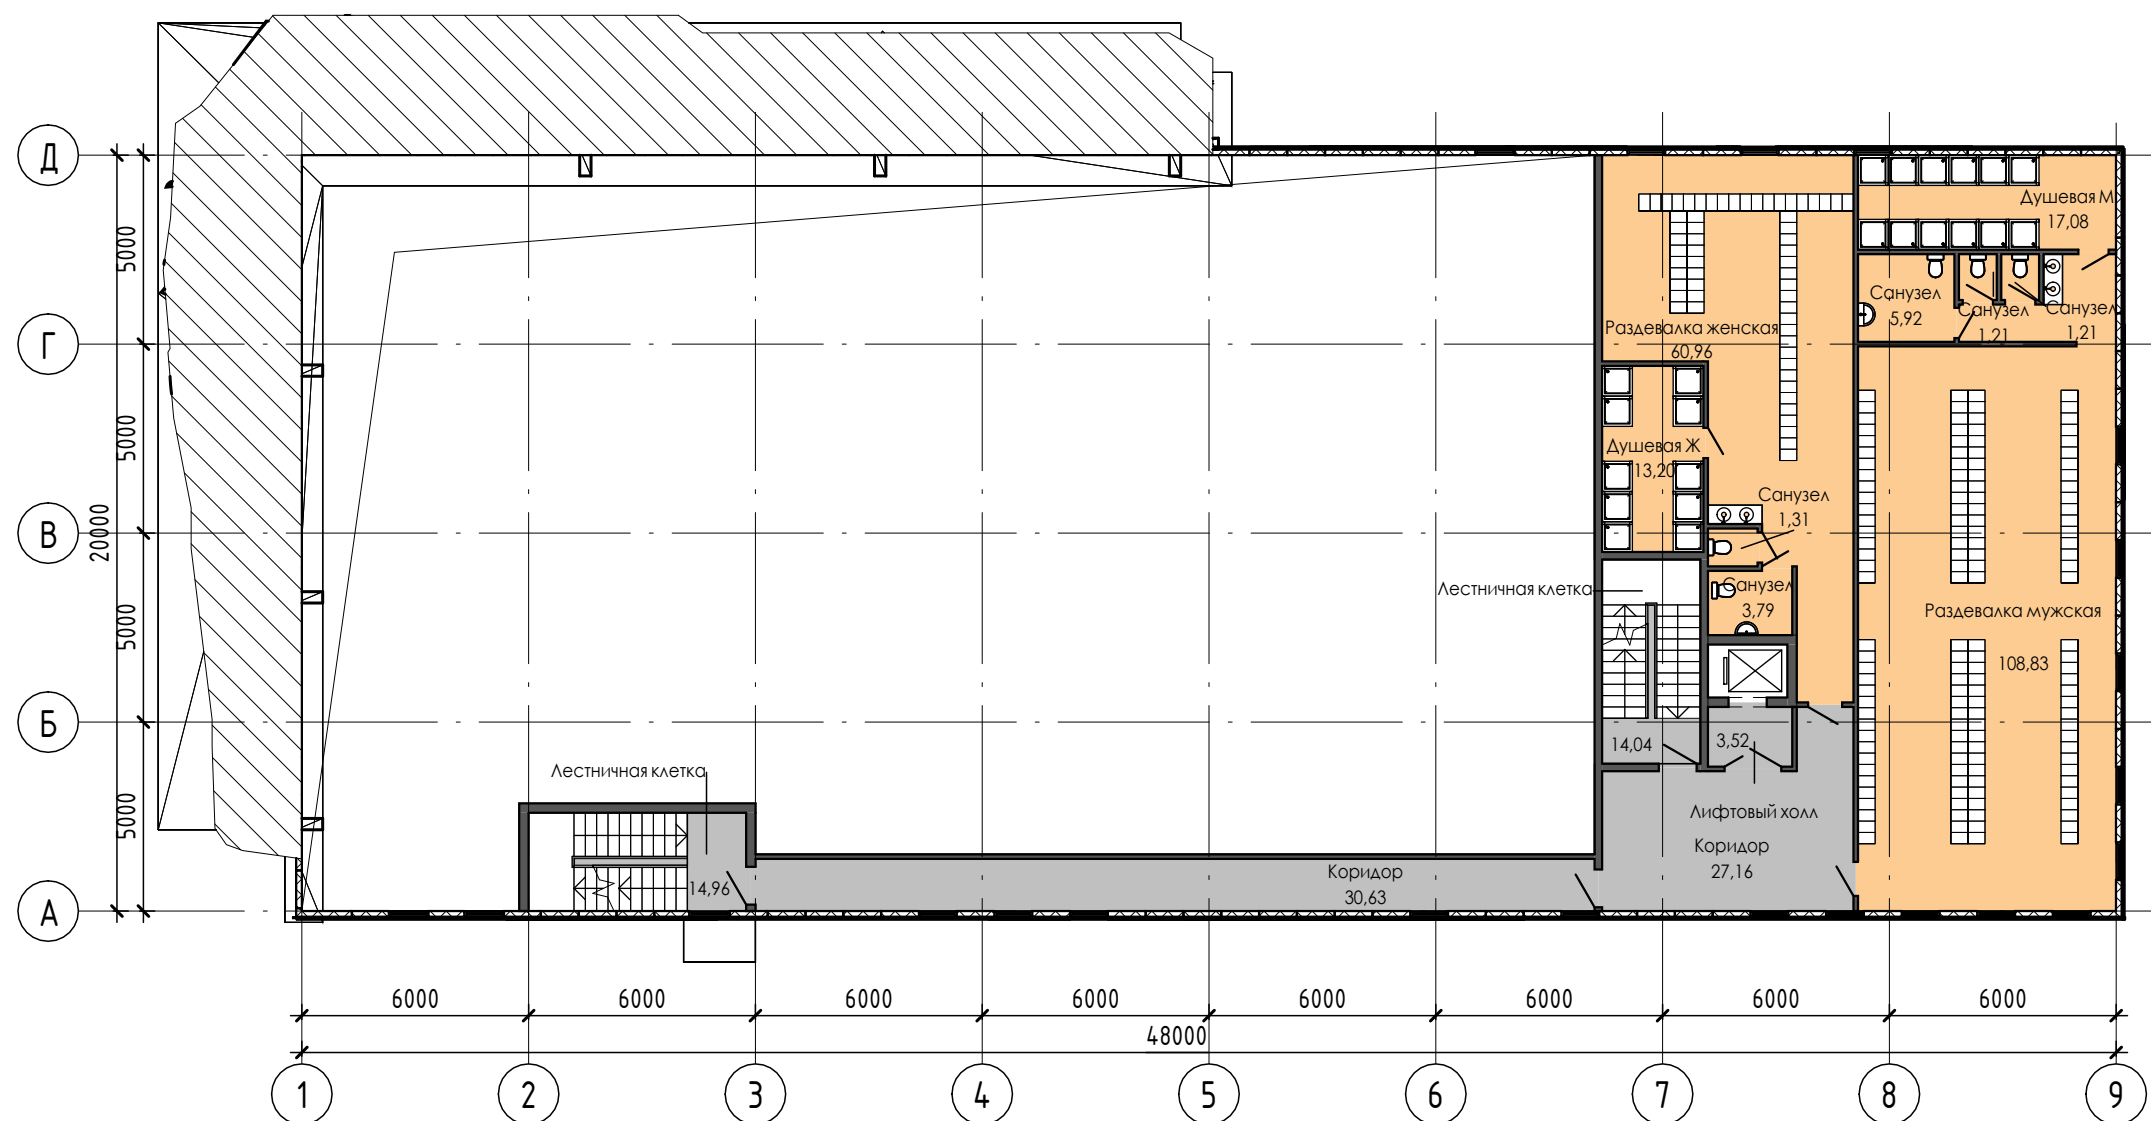

Функциональное зонирование

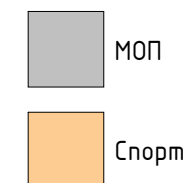


Условные обозначения


Имя Марка помещения (Имя)
 2.56 Марка помещения (Площадь)

Наименование	Площадь, м ²
Раздевалка мужская	108,83
Коридор	30,63
Санузел	1,31
Санузел	3,79
Санузел	5,92
Санузел	1,21
Лифтовый холл	3,52


Наименование	Площадь, м ²
Санузел	1,21
Лестничная клетка	14,04
Душевая М	17,08
Душевая Ж	13,20
Раздевалка женская	60,96
Лестничная клетка	14,96
Коридор	27,16

303,82

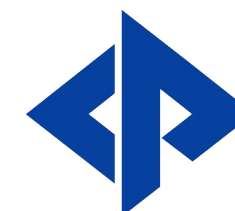

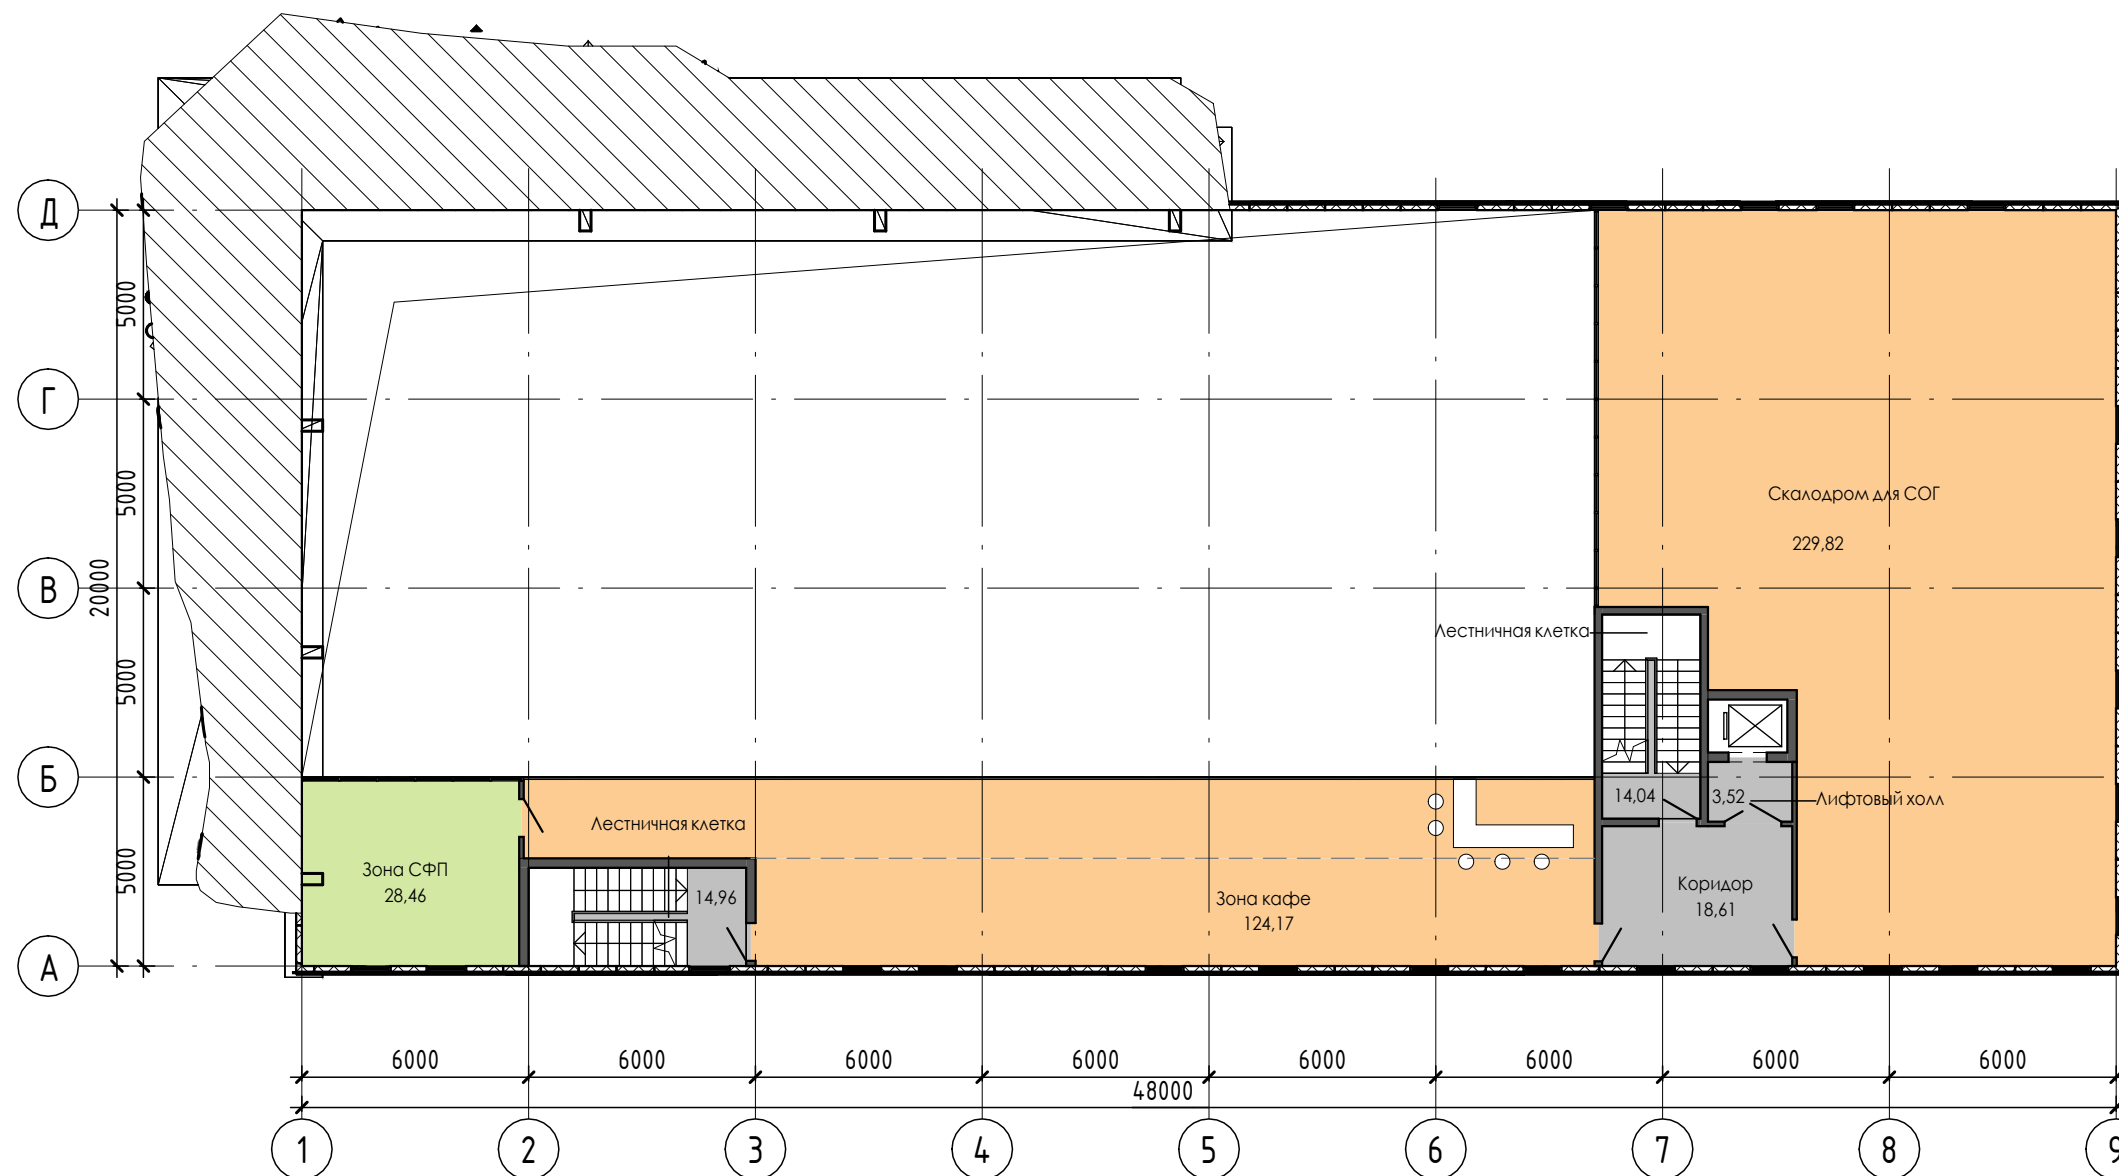

Функциональное зонирование

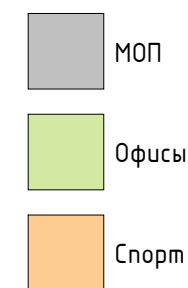


Условные обозначения


Имя Марка помещения (Имя)
 2.56 Марка помещения (Площадь)

Наименование	Площадь, м ²
Лифтовый холл	3,52
Лестничная клетка	14,04
Скалодром для СОГ	229,82
Зона СФП	28,46


Наименование	Площадь, м ²
Зона кафе	124,17
Лестничная клетка	14,96
Коридор	18,61

433,58

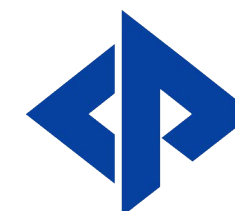

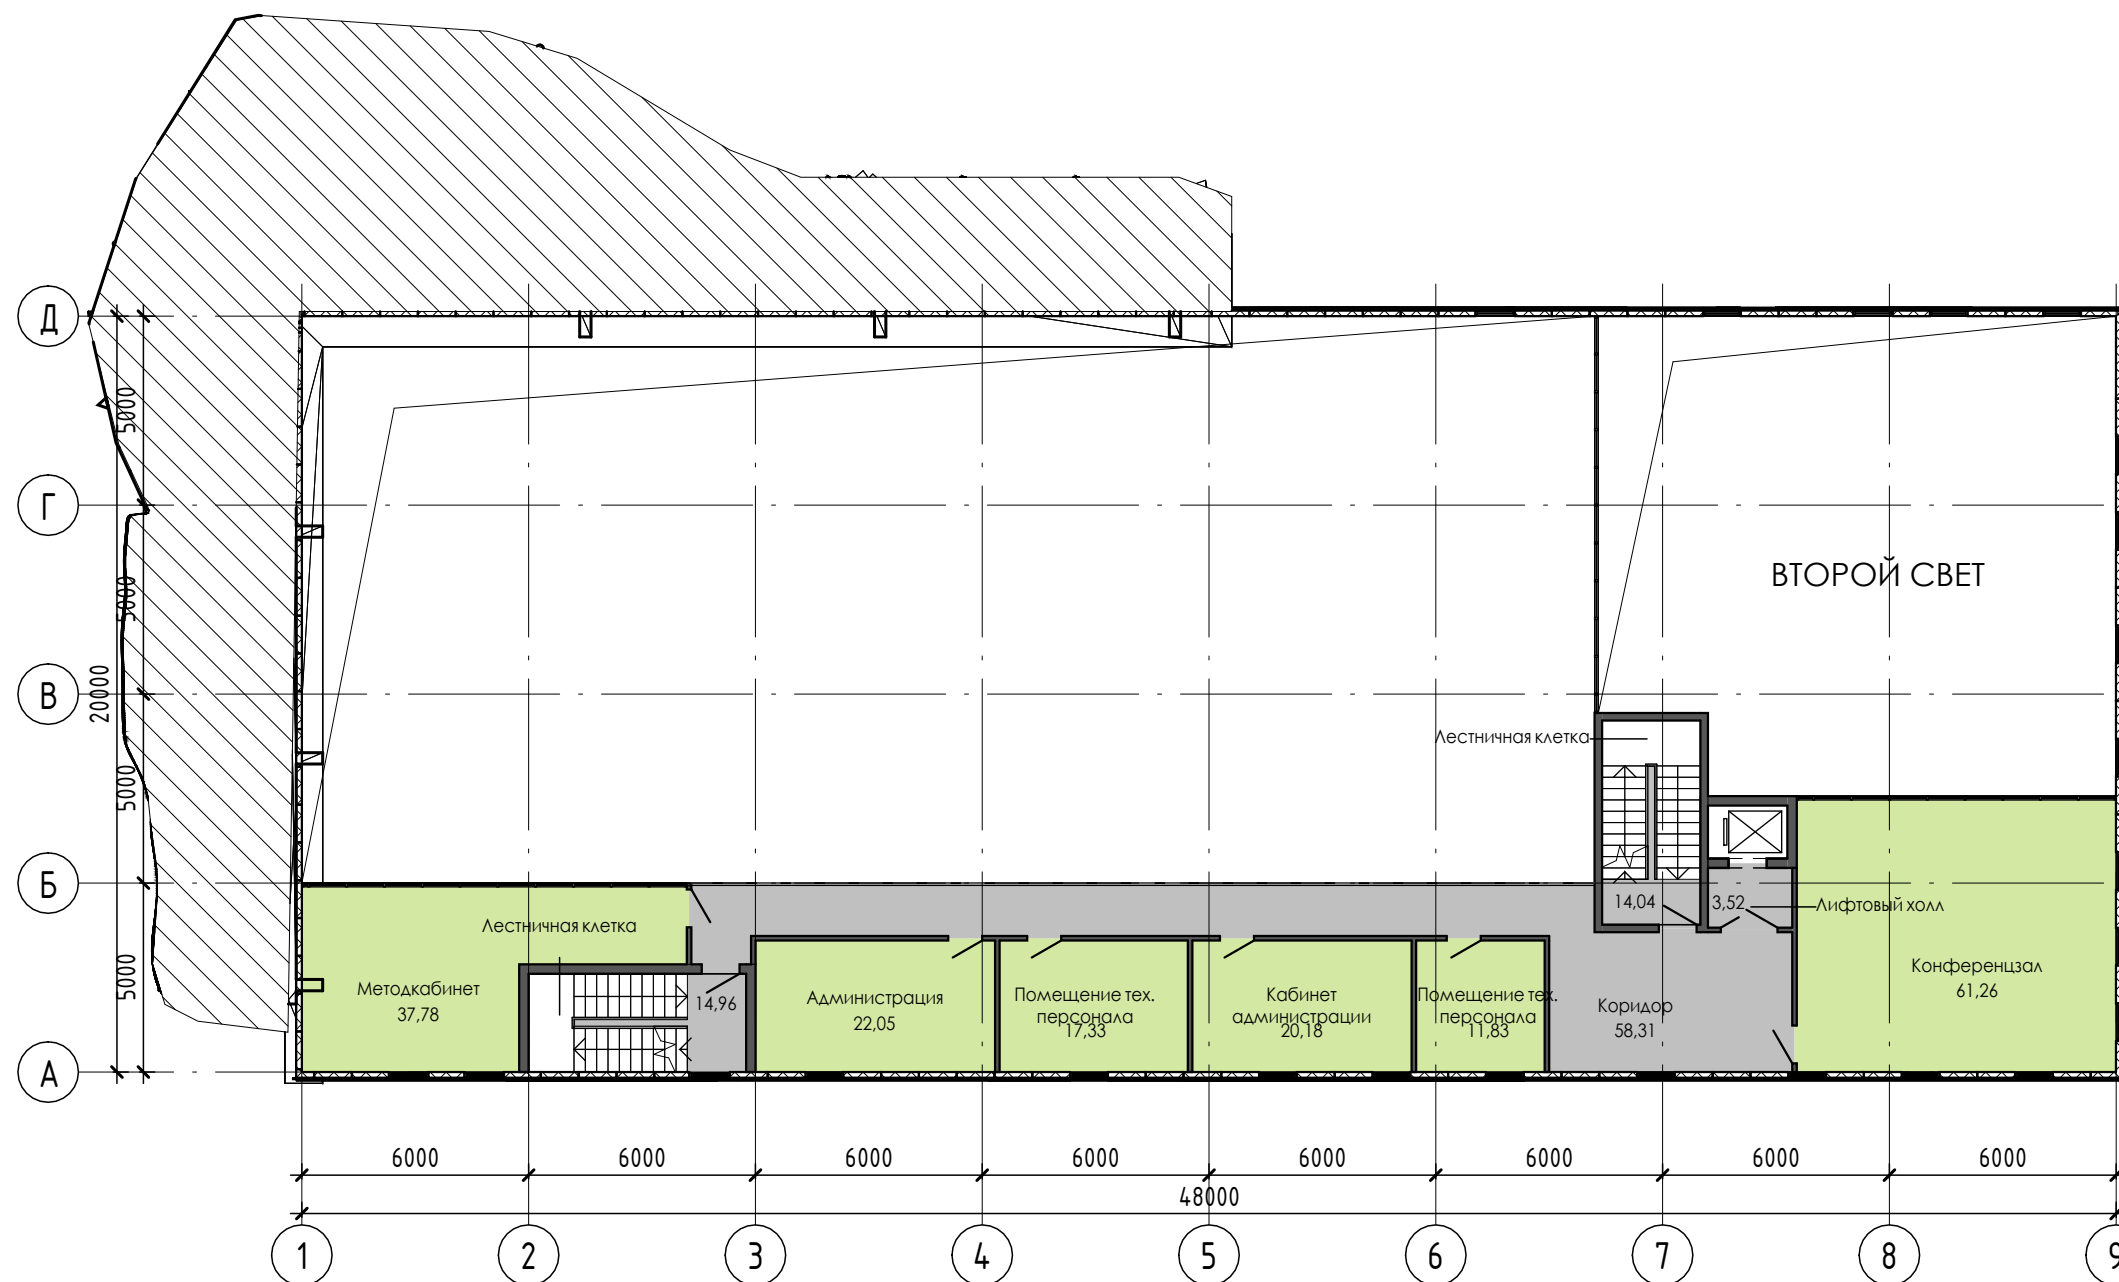

Функциональное зонирование

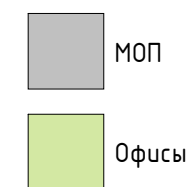



Условные обозначения

- Имя Марка помещения (Имя)
- 2.56 Марка помещения (Площадь)


Наименование	Площадь, м ²	Наименование	Площадь, м ²
Кабинет администрации	20,18	Конференцзал	61,26
Методкабинет	37,78	Коридор	58,31
Лифтовый холл	3,52	Администрация	22,05
Лестничная клетка	14,04	Помещение тех. персонала	17,33
Лестничная клетка	14,96	Помещение тех. персонала	11,83

261,26

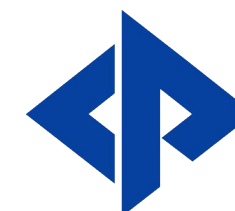

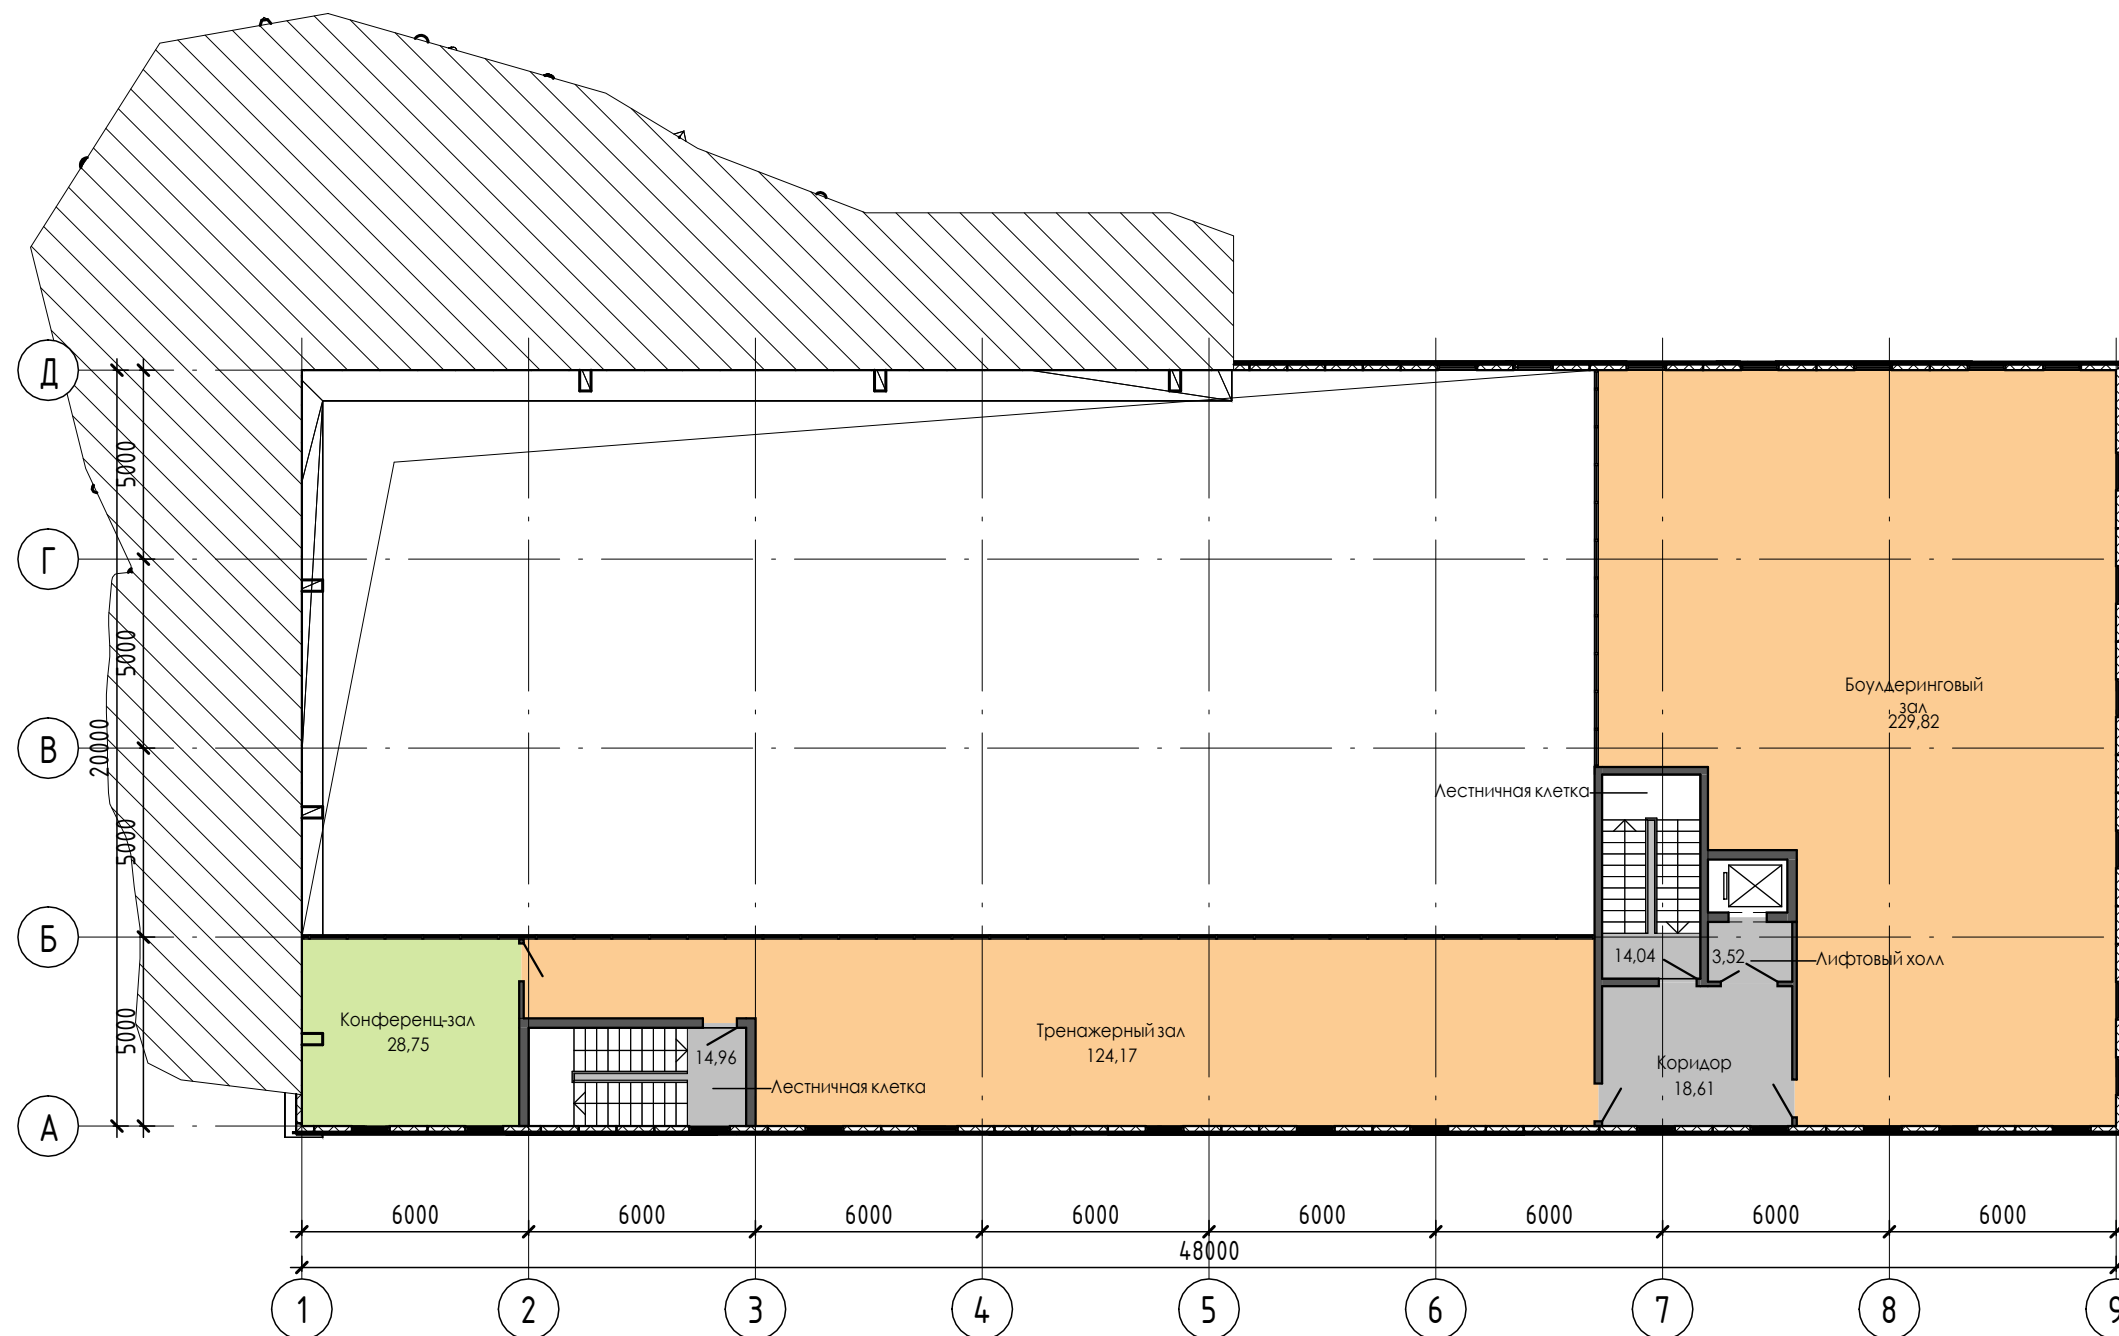

Функциональное зонирование

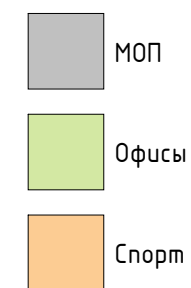



Условные обозначения



- Имя Марка помещения (Имя)
- 2,56 Марка помещения (Площадь)


Наименование	Площадь, м ²
Тренажерный зал	124,17
Конференц-зал	28,75
Лифтовый холл	3,52
Лестничная клетка	14,04
Коридор	18,61
Лестничная клетка	14,96
Бouldеринговый зал	229,82


433,87

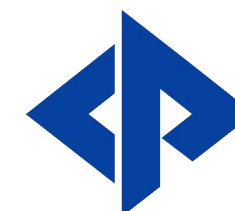

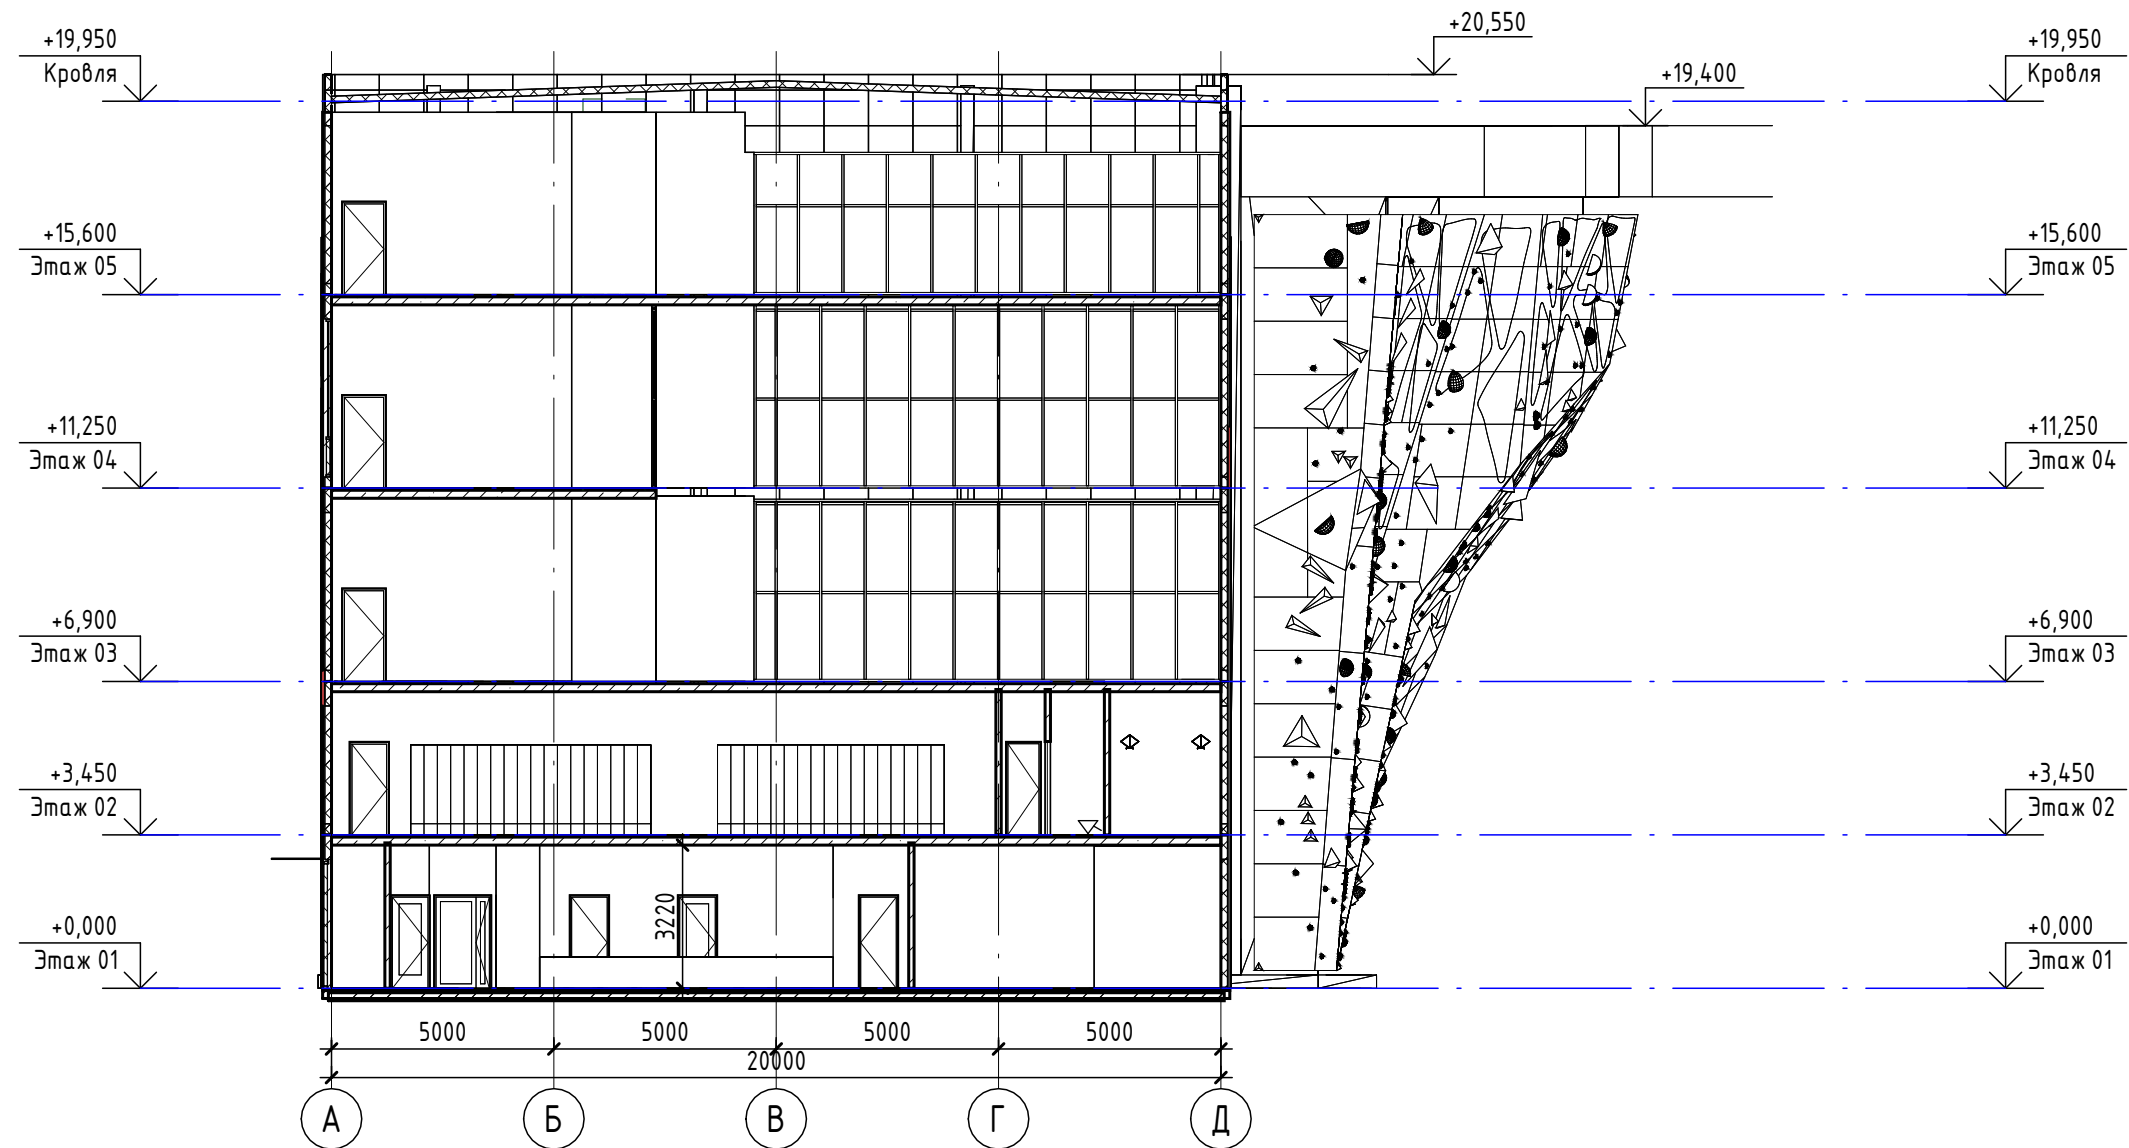

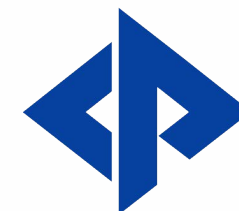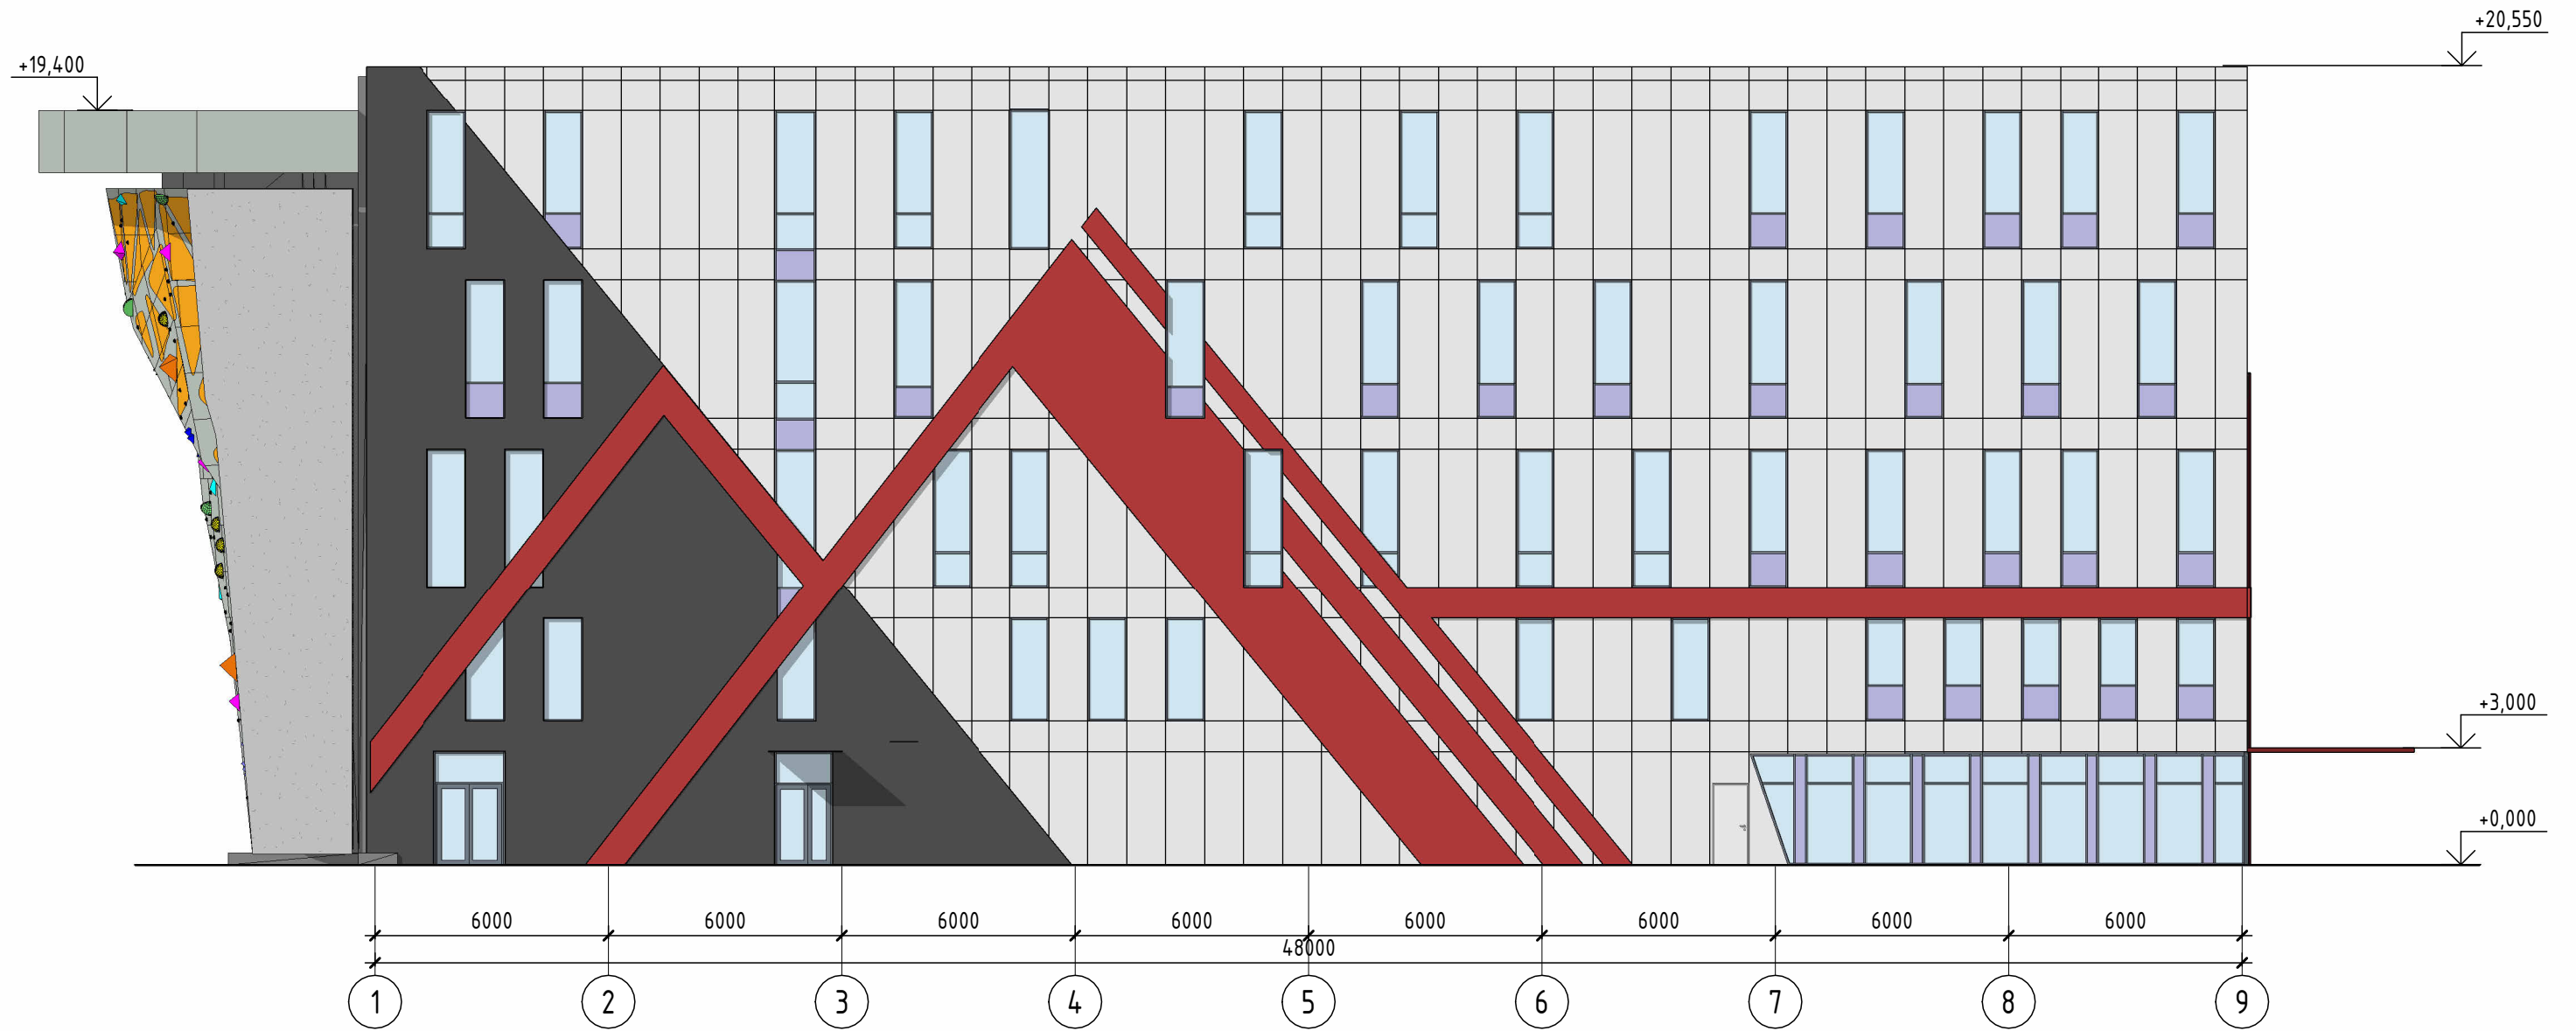

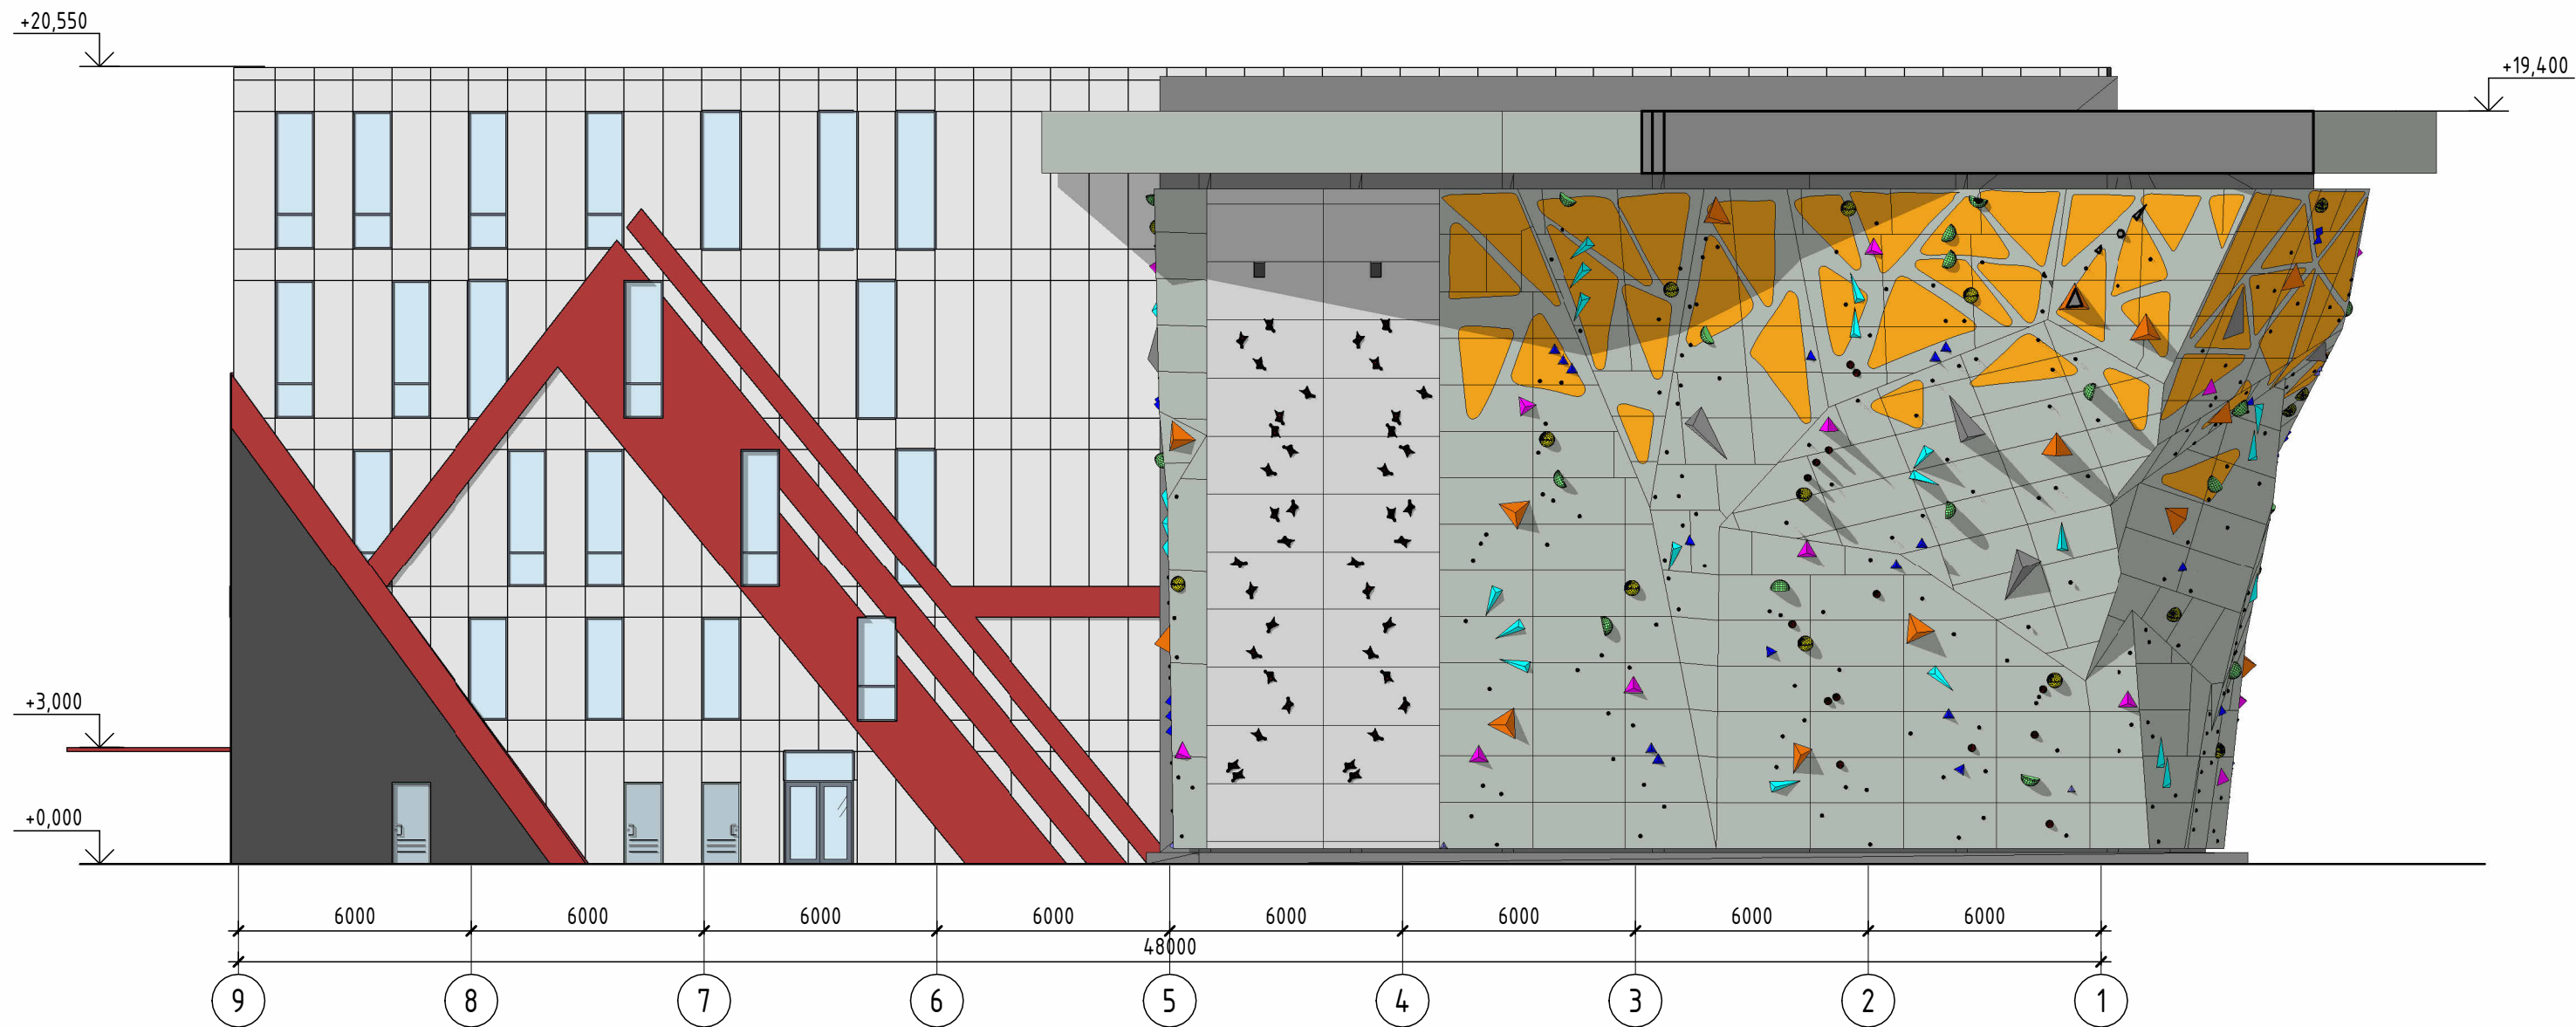

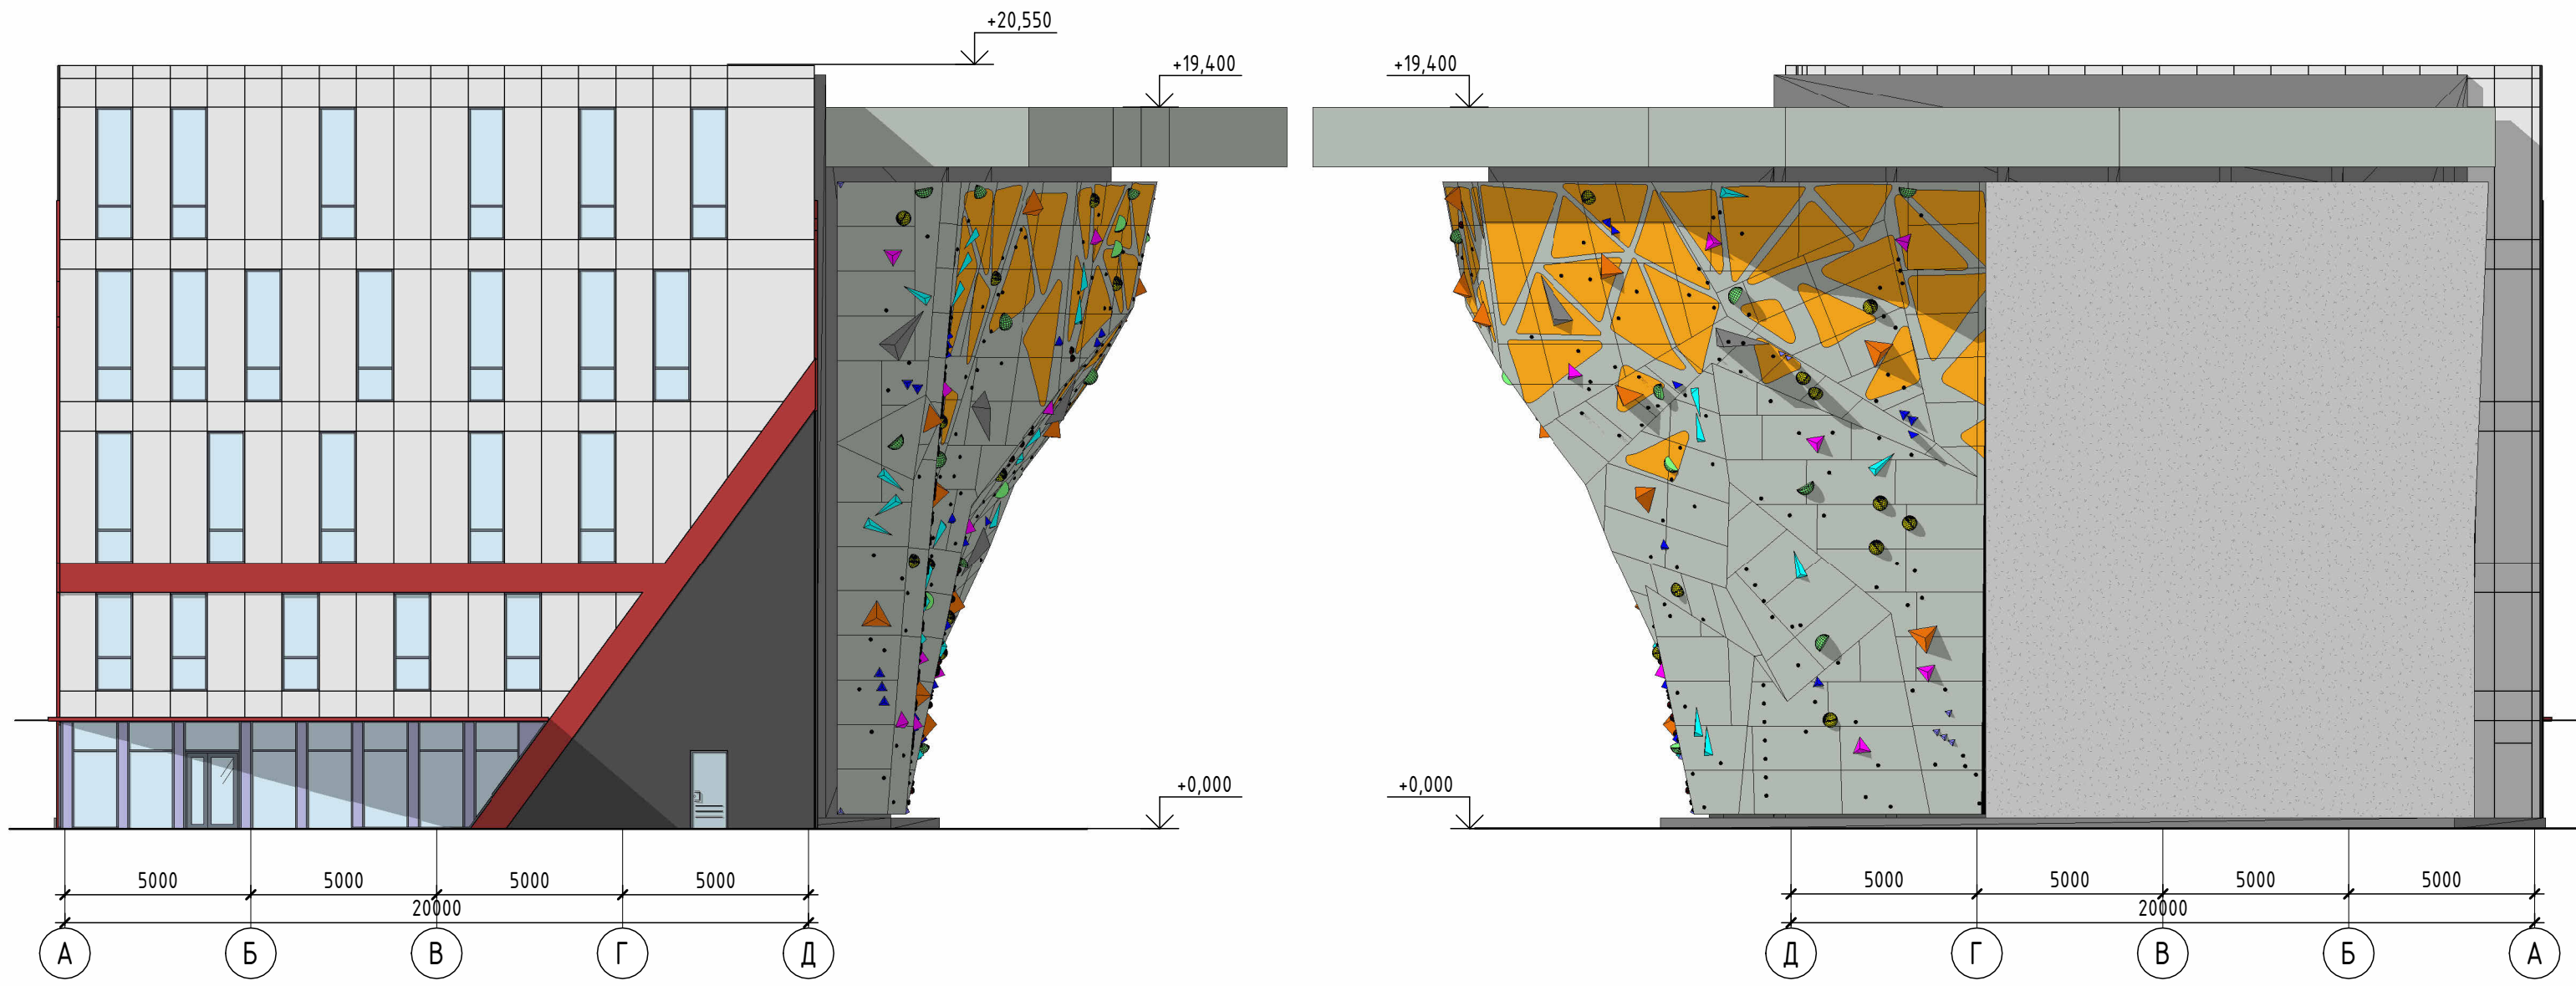








Типовой тренировочный
Центр Скалолазания

Основной зал

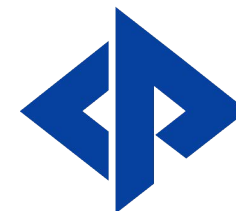

ФЕДЕРАЦИЯ
СКАЛОЛАЗАНИЯ
РОССИИ








Типовой тренировочный
Центр Скалолазания

Основной зал

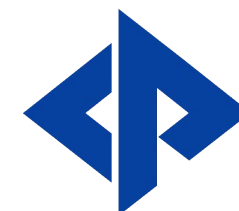


**ФЕДЕРАЦИЯ
СКАЛОЛАЗАНИЯ
РОССИИ**





Типовой тренировочный
Центр Скалолазания

Основной зал

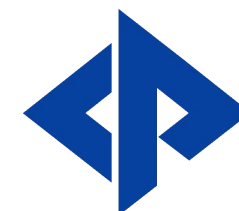

**ФЕДЕРАЦИЯ
СКАЛОЛАЗАНИЯ
РОССИИ**



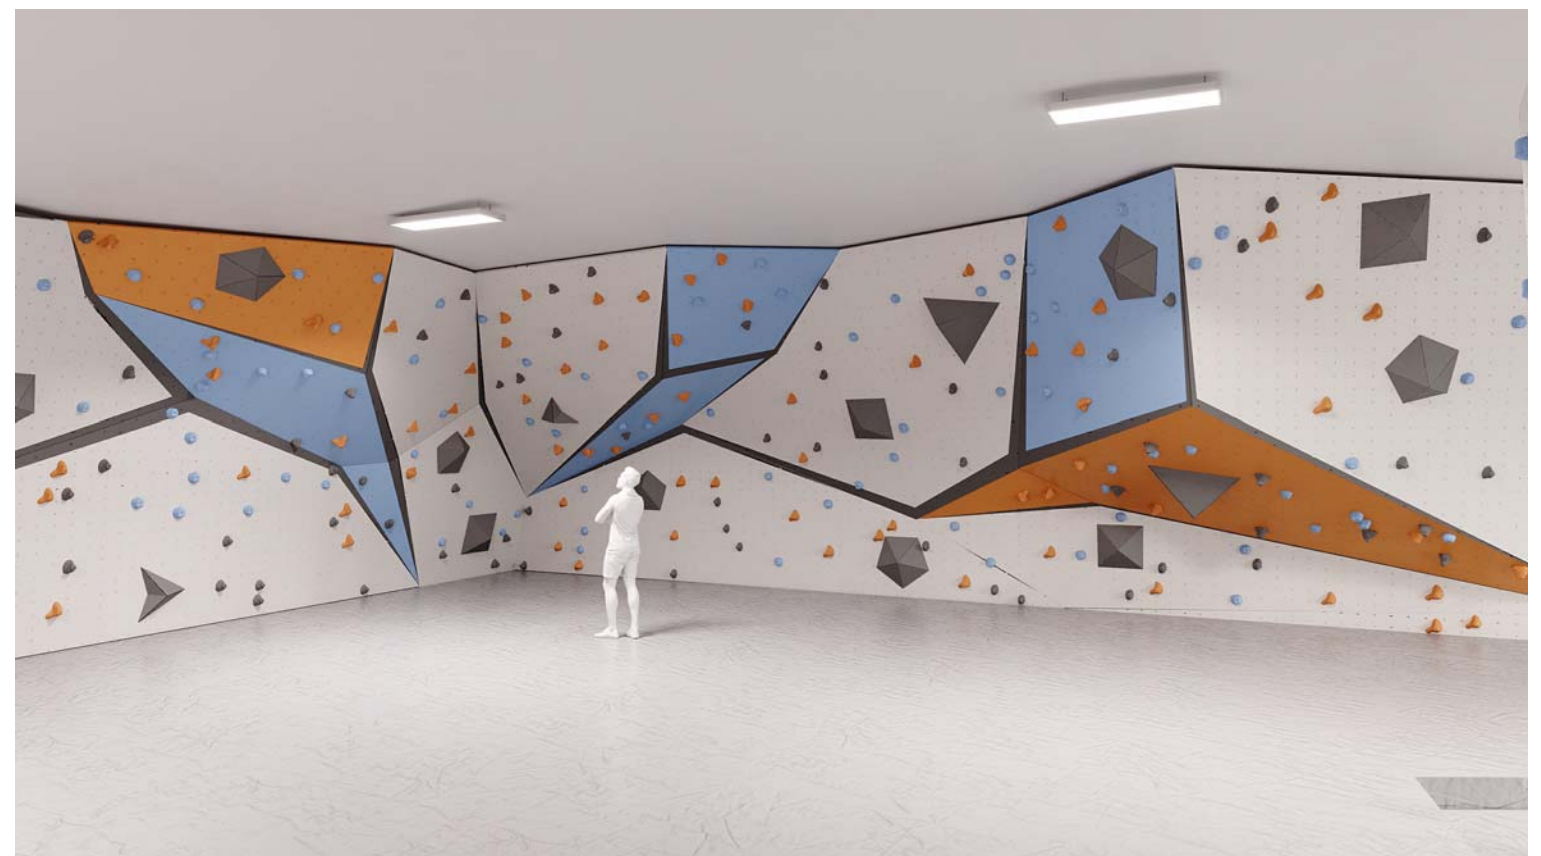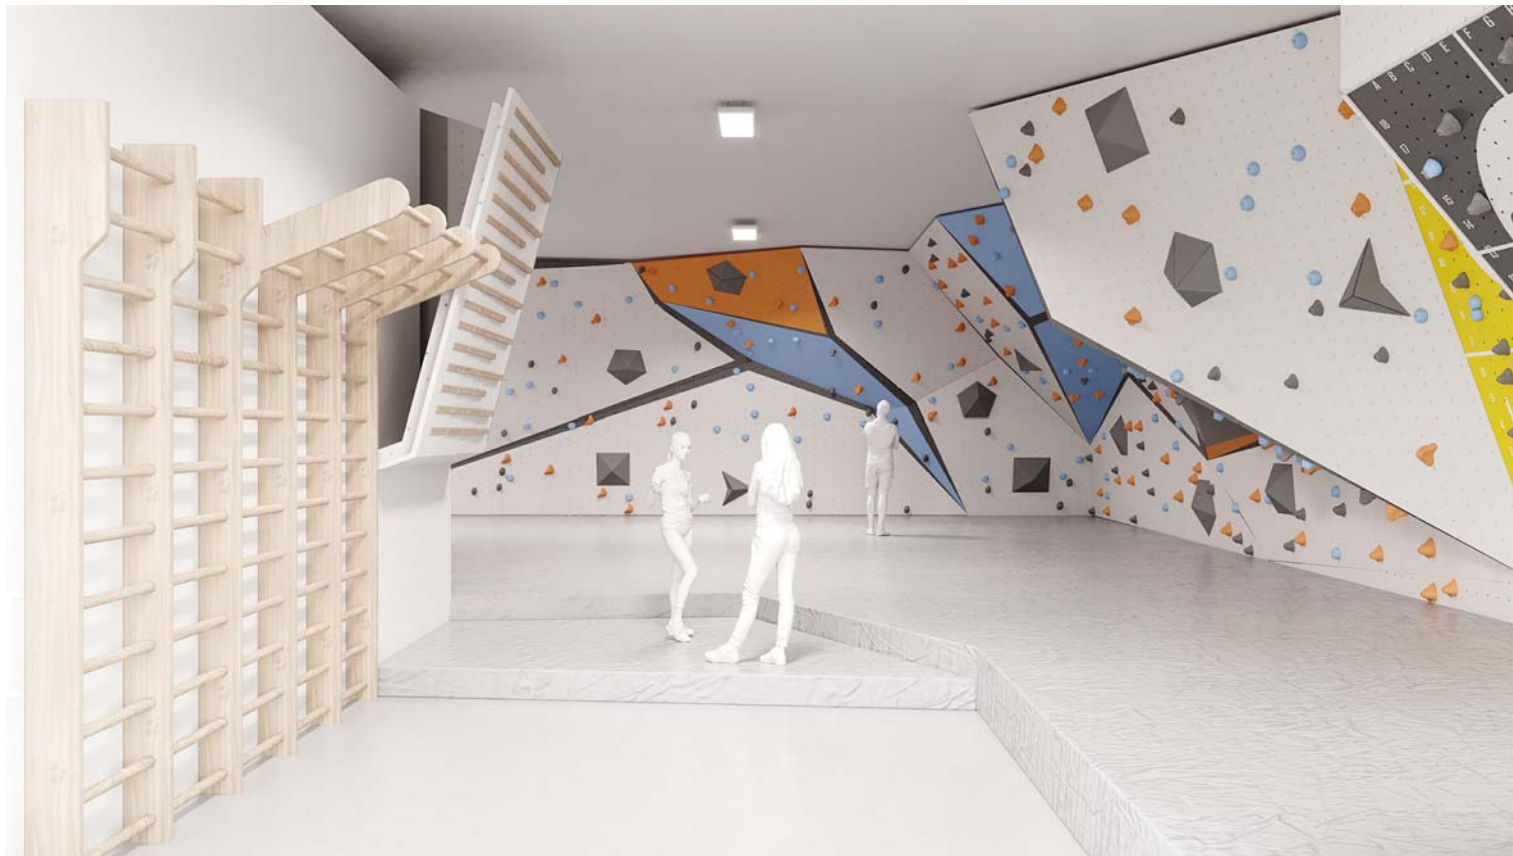

КОНТАКТЫ

Адрес: Москва, Ленинградский проспект, дом 39, строение 1

Телефон: +7 495 725 47 04

E-mail: info@rusclimbing.ru

www.rusclimbing.ru

Бычков Дмитрий Анатольевич - Президент ФСР

E-mail: bychkov@rusclimbing.ru

Нефедов Дмитрий Олегович - Заместитель исполнительного директора ФСР

Моб.: +7 903 795 2837

E-mail: nefedov@rusclimbing.ru

